


# RESIDENCIAL CUMBRES CALLE MONTE EVEREST




Tenemos el proyecto ideal para iniciar tu patrimonio! 300m<sup>2</sup> de terreno 12m frente x 25m fondo. El proyecto consta de 241m<sup>2</sup> construcción, 3 recamaras, 2.5 baños, cuarto de servicio, estudio, alberca, área de TV, A/A. Vigilancia 24hrs.

**Venta: \$2,595,922.00**

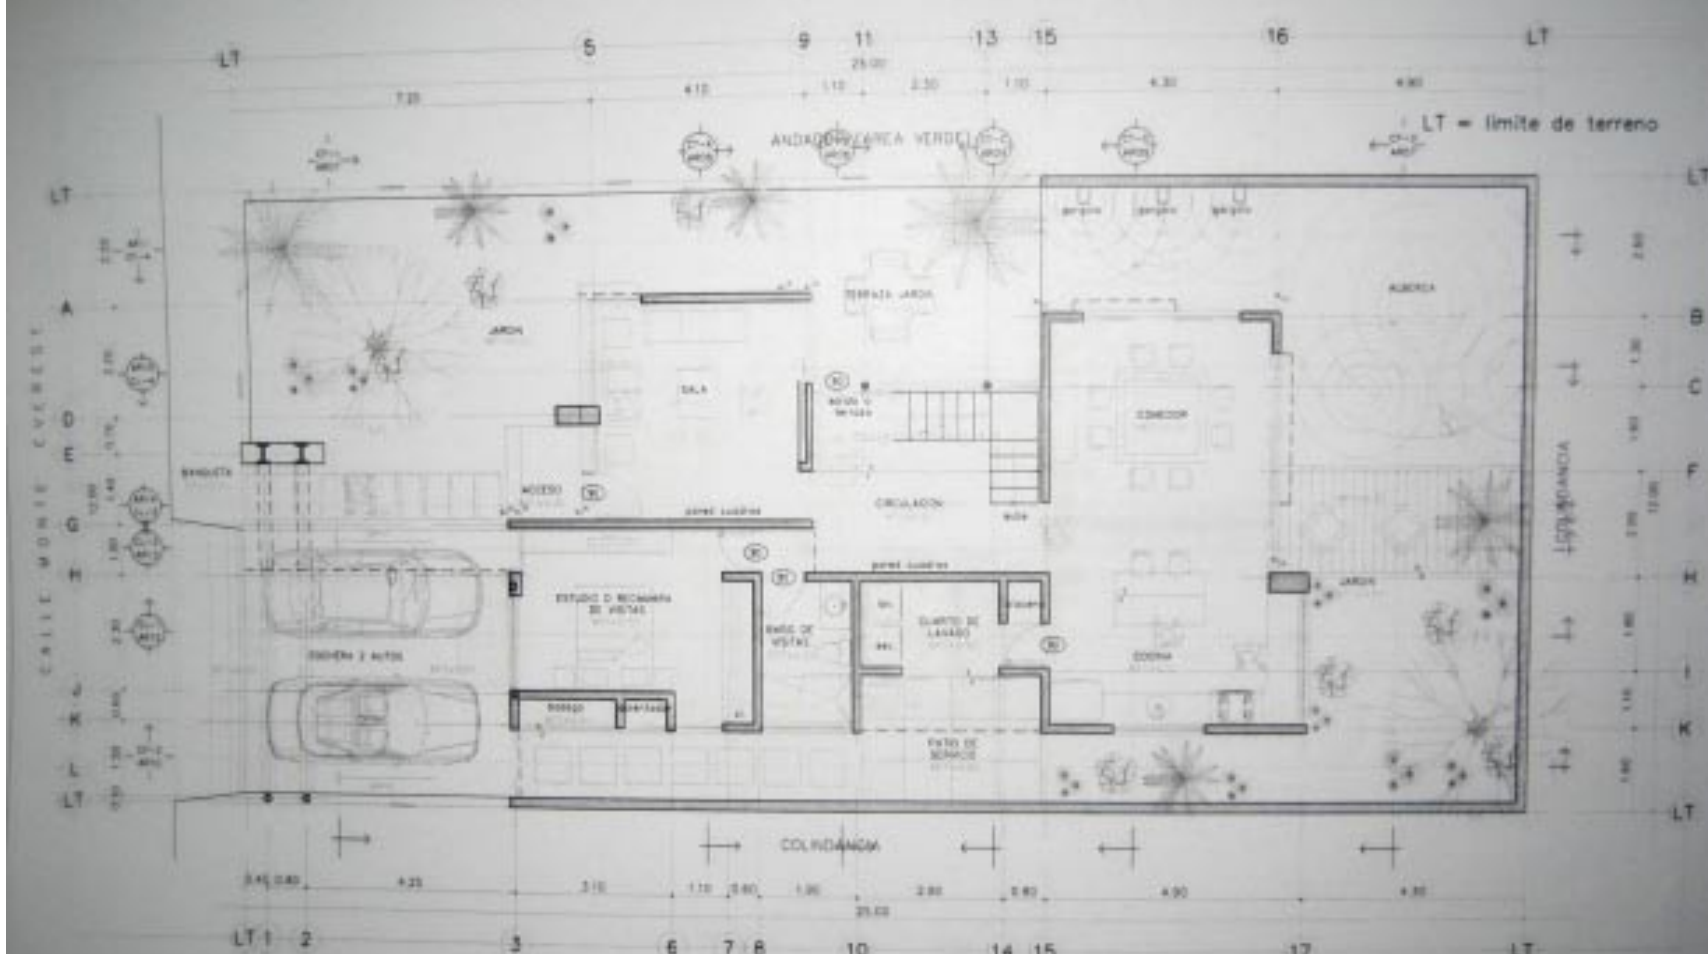

127.98 m2 techados

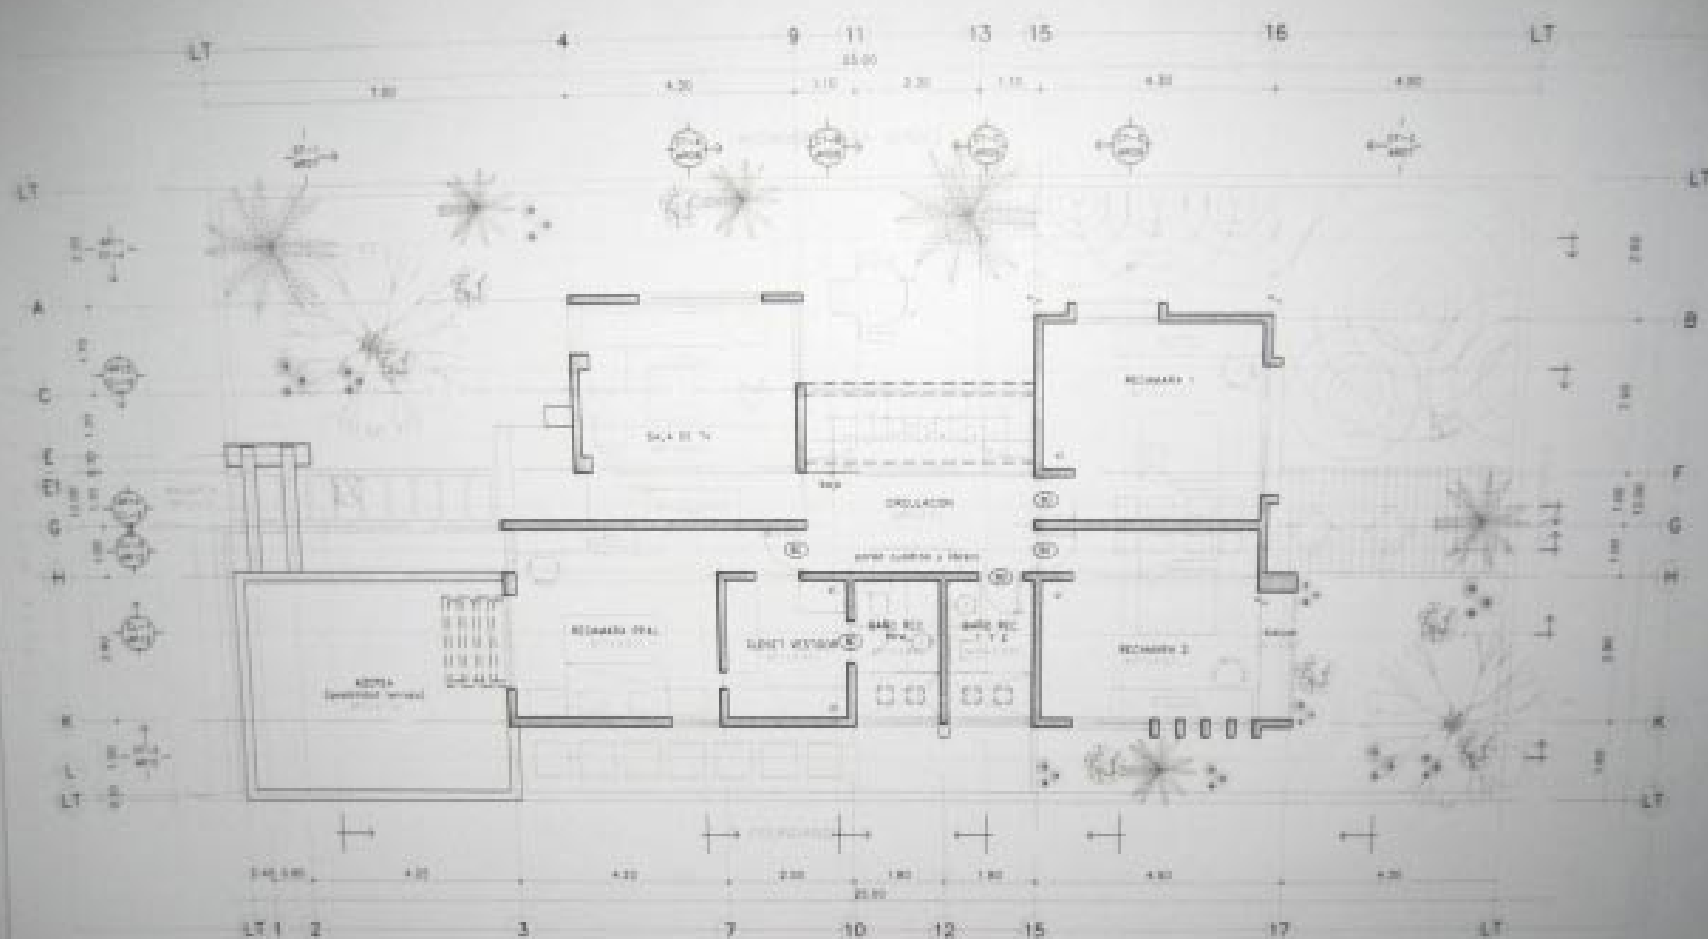

113.08 m<sup>2</sup> techados